


Horizontalschnitt

stehende Montage mit CM1 Solar
Avancis SKALA mit gedrehtem Backrail

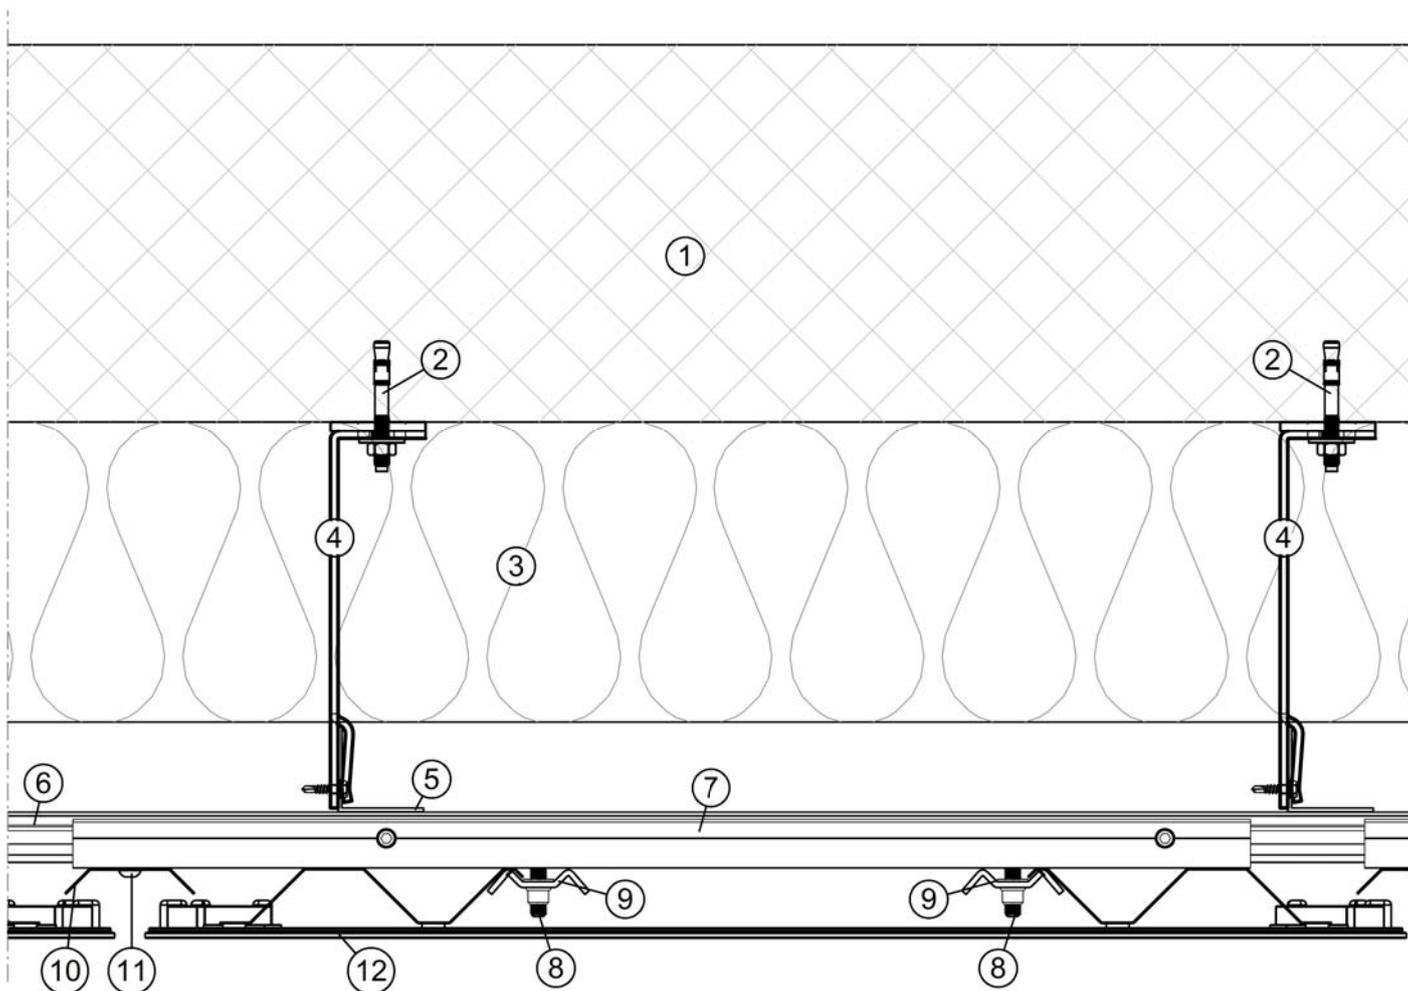


Legende:

- | | | | | | |
|---|---------------------------|---|-------------------------------|----|-------------------------------|
| 1 | Tragwerk | 5 | vertikales Tragprofil | 9 | W-Klammer mit Blindnietmutter |
| 2 | Verankerung | 6 | Horizontalprofil WTP 20 | 10 | Avancis Fugenblech |
| 3 | Wärmedämmung | 7 | WTP 15 Agraffe 620mm | 11 | Verbindungselemente |
| 4 | vertikales Konsolensystem | 8 | M8-6kt-Schraube mit U-Scheibe | 12 | Avancis SKALA Modul |

Vertikalschnitt


stehende Montage mit CM1 Solar
Avancis SKALA mit gedrehtem Backrail

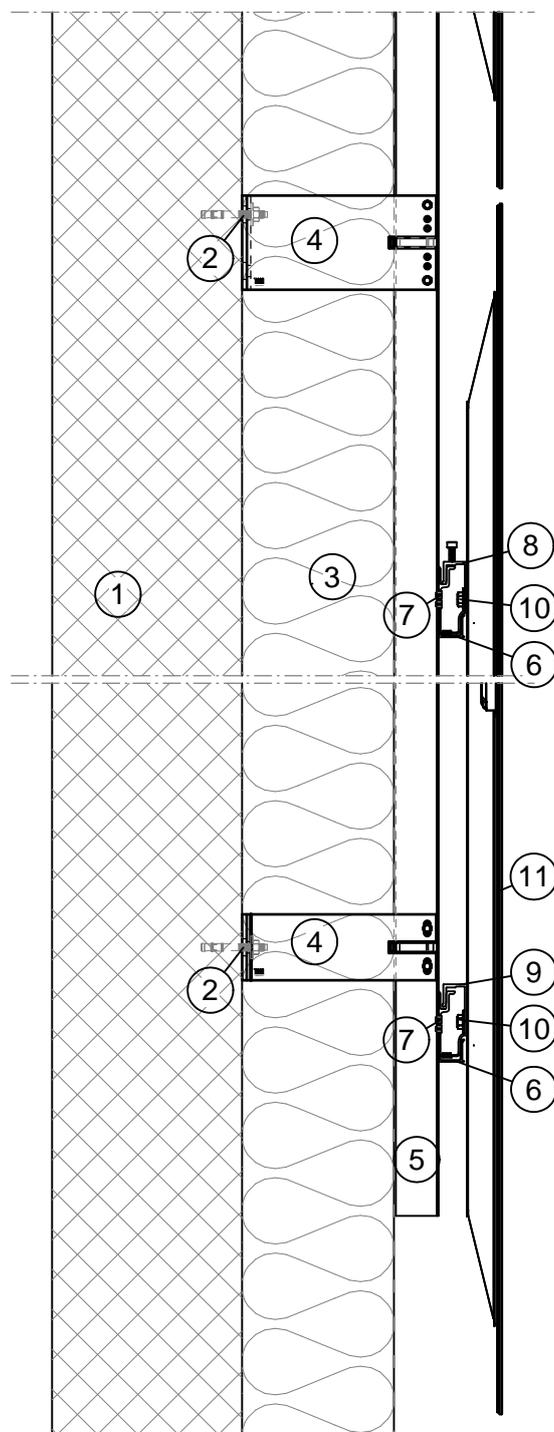

Legende:

- | | | | | | |
|---|---------------------------|---|---------------------------|----|-------------------------------|
| 1 | Tragwerk | 5 | vertikales Tragprofil | 9 | WTP 15 Agraffe starr |
| 2 | Verankerung | 6 | Horizontalprofil WTP 20 | 10 | M8-6kt-Schraube mit U-Scheibe |
| 3 | Wärmedämmung | 7 | Verbindungselemente | 11 | Avancis SKALA Modul |
| 4 | vertikales Konsolensystem | 8 | WTP 15 Agraffe justierbar | | |

Detail Fensteranschluss stehende Montage mit CM1 Solar Avancis SKALA mit gedrehtem Backrail

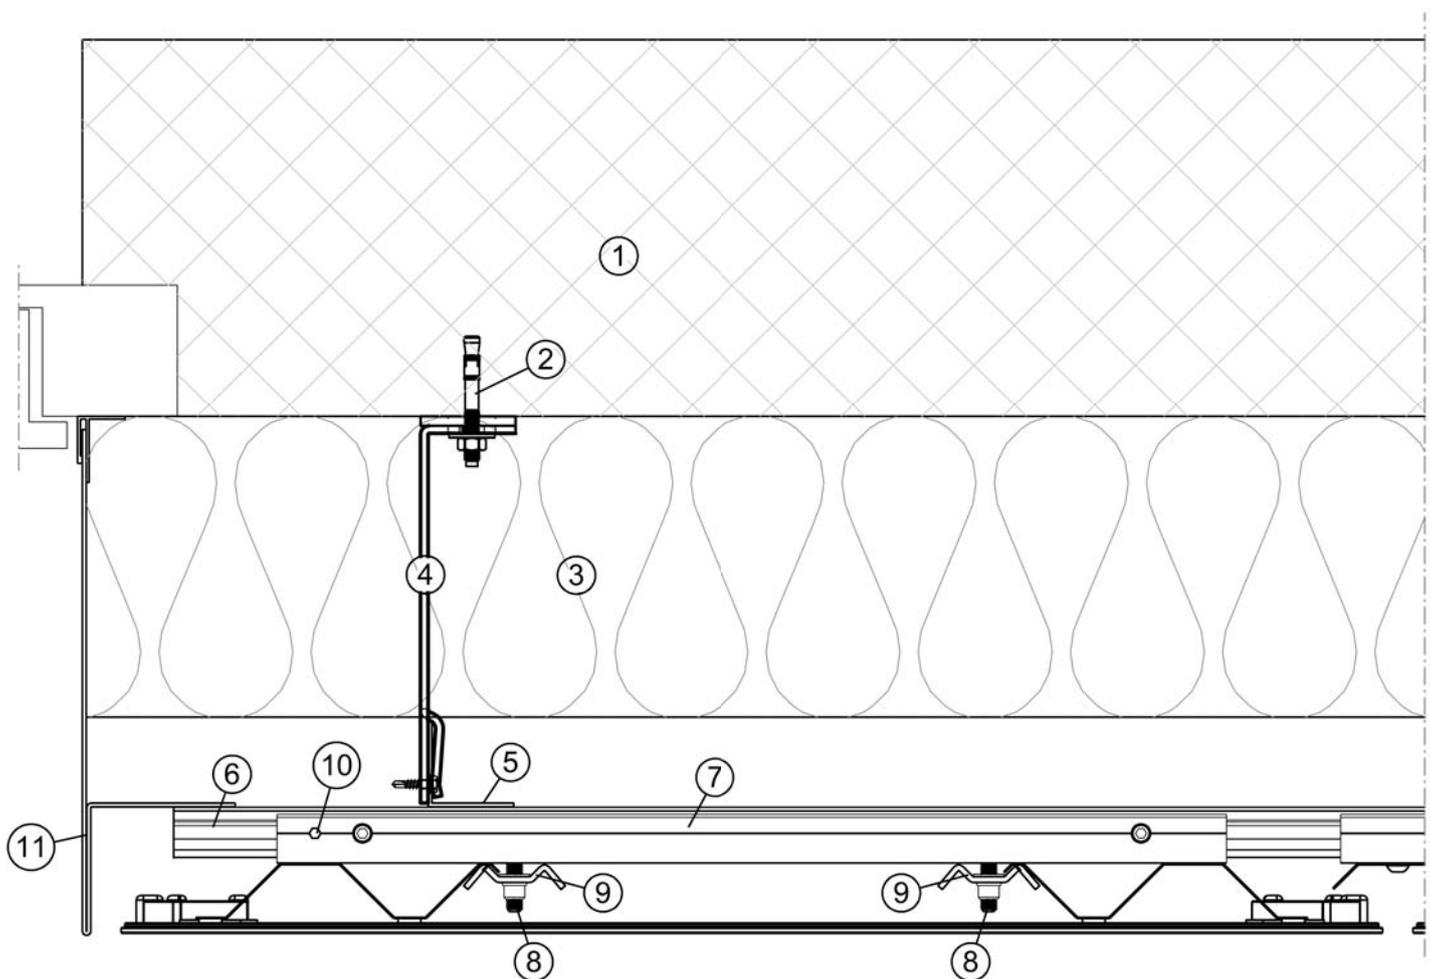


Legende:

- | | | | | | |
|---|---------------------------|---|-------------------------------|----|-------------------------------|
| 1 | Tragwerk | 5 | vertikales Tragprofil | 9 | W-Klammer mit Blindnietmutter |
| 2 | Verankerung | 6 | Horizontalprofil WTP 20 | 10 | Migrationsstift |
| 3 | Wärmedämmung | 7 | WTP 15 Agraffe 500mm | 11 | Leibungsblech |
| 4 | vertikales Konsolensystem | 8 | M8-6kt-Schraube mit U-Scheibe | 12 | Avancis SKALA Modul |

Detail Fensterbank

stehende Montage mit CM1 Solar
Avancis SKALA mit gedrehtem Backrail

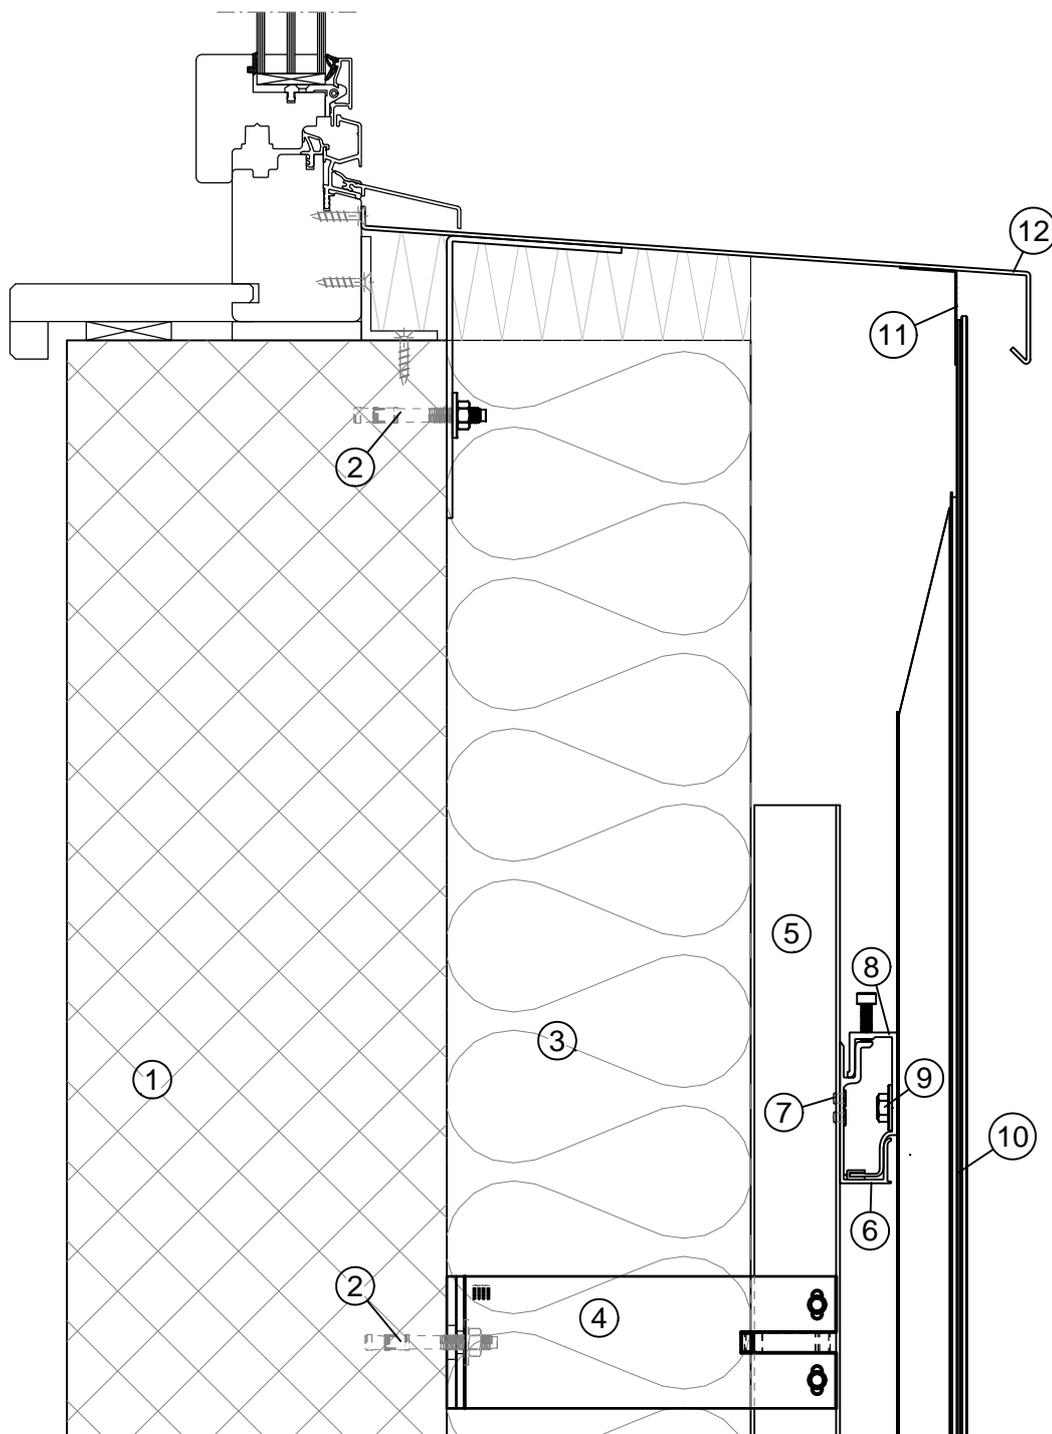


Legende:

- | | | | | | |
|---|---------------------------|---|---------------------------|----|-------------------------------|
| 1 | Tragwerk | 5 | vertikales Tragprofil | 9 | M8-6kt-Schraube mit U-Scheibe |
| 2 | Verankerung | 6 | Horizontalprofil WTP 20 | 10 | Avancis SKALA Modul |
| 3 | Wärmedämmung | 7 | Verbindungselemente | 11 | Lüftungswinkel |
| 4 | vertikales Konsolensystem | 8 | WTP 15 Agraffe justierbar | 12 | Fensterbank |

Detail Sockel

stehende Montage mit CM1 Solar
Avancis SKALA mit gedrehtem Backrail

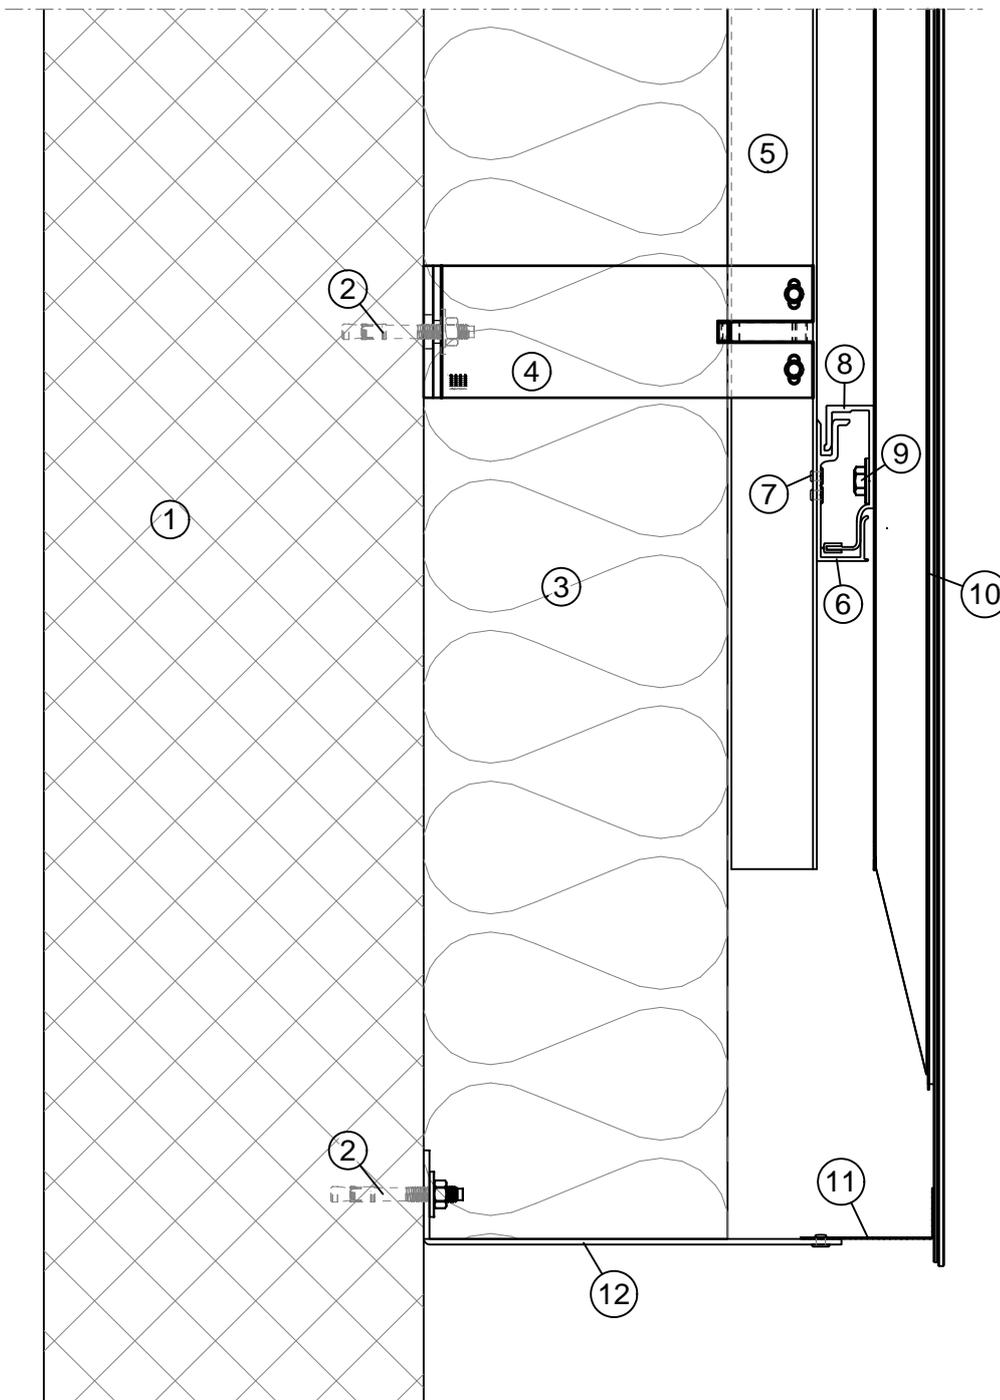

Legende:

- | | | | | | |
|---|---------------------------|---|-------------------------|----|-------------------------------|
| 1 | Tragwerk | 5 | vertikales Tragprofil | 9 | M8-6kt-Schraube mit U-Scheibe |
| 2 | Verankerung | 6 | Horizontalprofil WTP 20 | 10 | Avancis SKALA Modul |
| 3 | Wärmedämmung | 7 | Verbindungselemente | 11 | Lüftungswinkel |
| 4 | vertikales Konsolensystem | 8 | WTP 15 Agraffe starr | 12 | Isolationsaufstandswinkel |